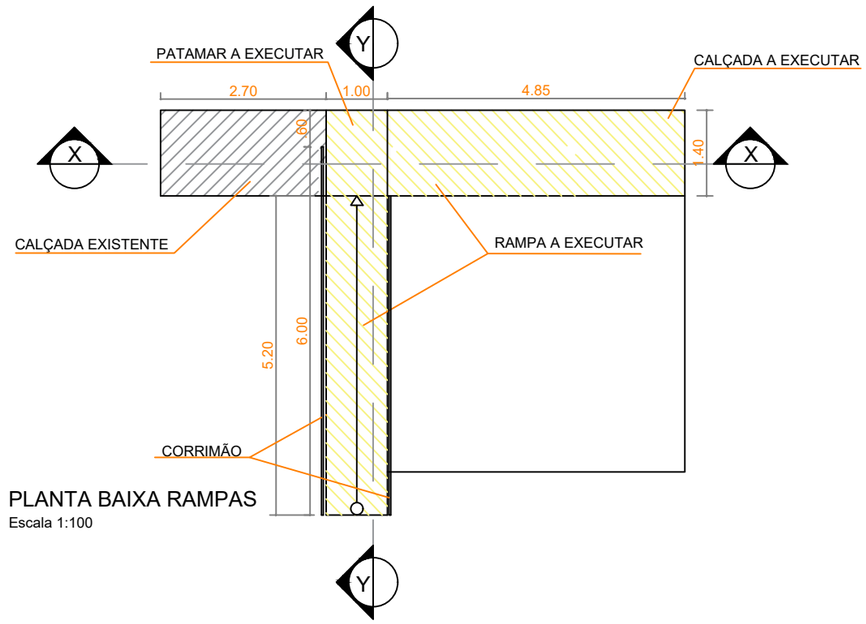

PLANTA BAIXA RAMPAS
Escala 1:100

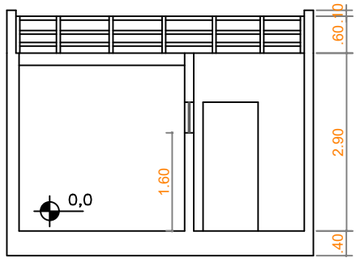

CORTE C-C
Escala 1:100

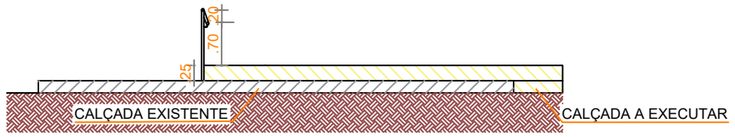

CORTE X-X
Escala 1:100

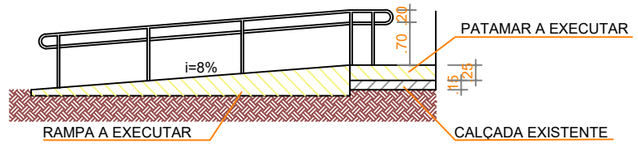

CORTE Y-Y
Escala 1:100

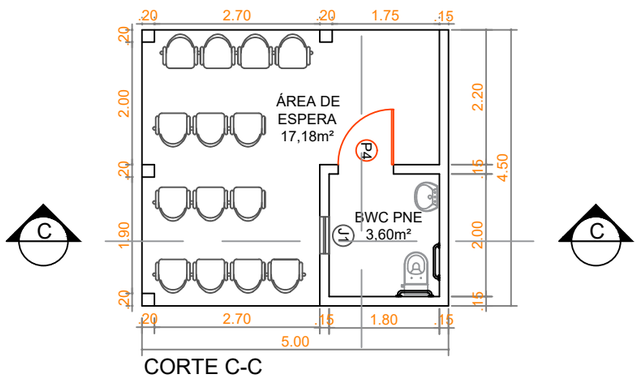

CORTE C-C
Escala 1:100

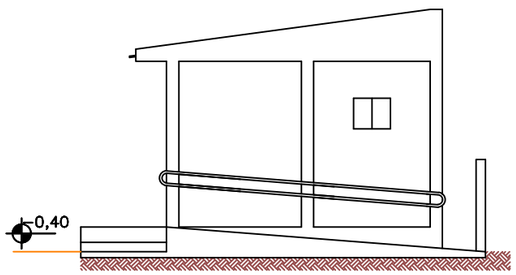

VISTA LATERAL
Escala 1:100

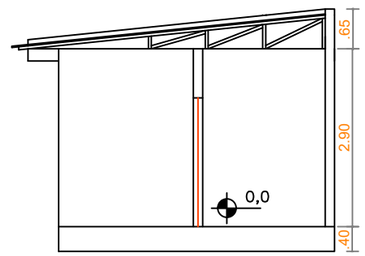

CORTE D-D
Escala 1:100

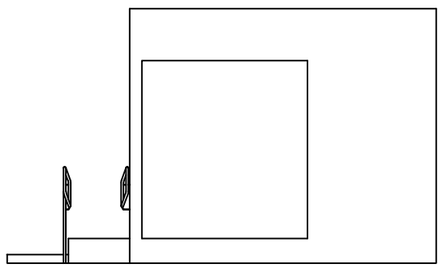

VISTA FACHADA
Escala 1:100

OBSERVAÇÕES:

- Execução de lixamento e massa latéx e Pintura Interna e Externa de toda a edificação do PAM.
- Substituição de toda a cobertura cerâmica por telha metálica com isolamento térmico, conforme projeto.

ESQUADRIAS			
TIPO	LARG.	ALT.	PEITORIL
J1	0.60m	0.60m	1.60m
J2	1.00m	1.30m	1.10m
P1	0.60m	2.10m	-
P2	0.80m	2.10m	-
P3	0.90m	2.10m	-

LEGENDA	
	EXISTENTE
	EXECUTAR

OBSERVAÇÕES:

- Obrigadatóriamente antes da concretagem das estacas , vigas baldrames, pilares e vigas de coroamento, comunicar o Engenheiro para conferencia das armaduras Longitudinais e Verticais.

PREFEITURA MUNICIPAL DE RESERVA - PR

OBRA:
REFORMA POSTO DE SAÚDE SAPÊ

Localização: Rua Pincipal, s/n., Estrada Municipal - Reserva - PR

Data: 23 de Dezembro de 2021

Responsabilidade Técnica:
Leonardo Alvarez
CREA/PR: 176052/D

Desenho: Arquitetônico

ART: 1720220421971

Folha: 02/02